


## SCHEMA PREMONTAGGIO VASCA IDROMASSAGGIO

## MODELLO " CLORI " SINISTRA

180 x 80 cm

# = Soluzione a parete

@ = Soluzione a bordo vasca

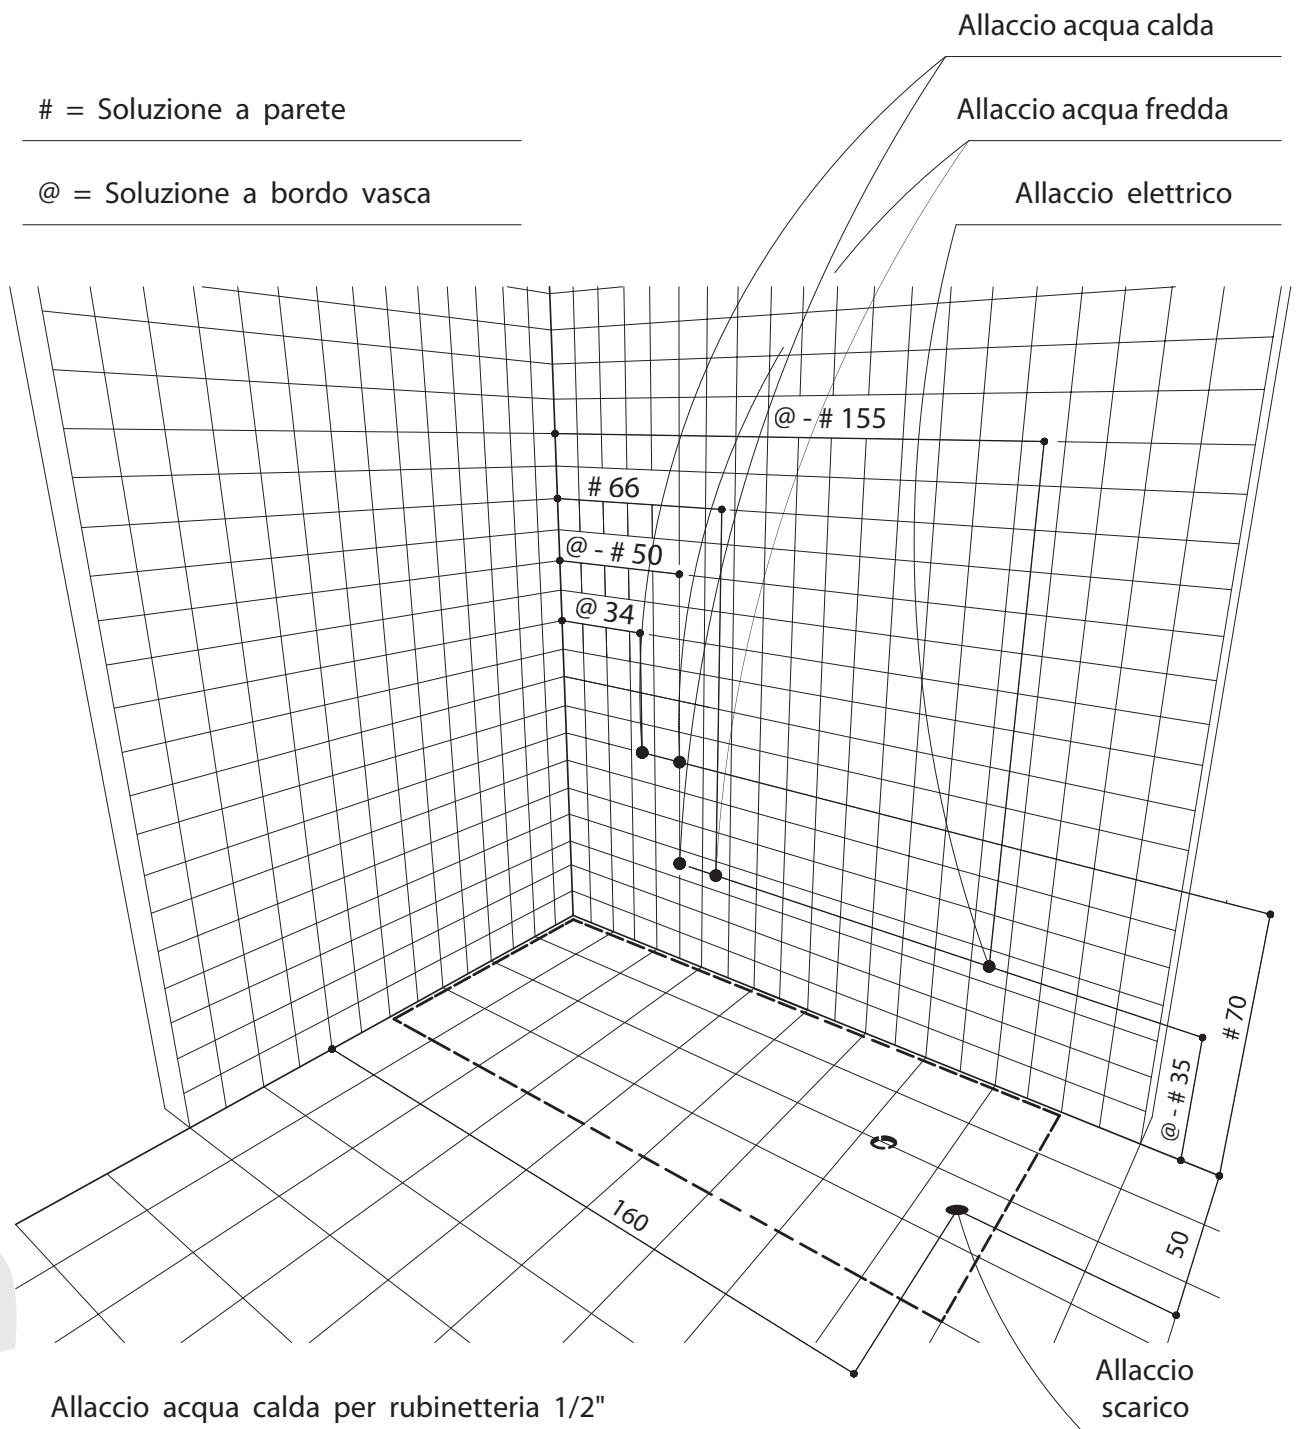

Allaccio acqua calda per rubinetteria 1/2"

Allaccio acqua fredda per rubinetteria 1/2"

Allaccio elettrico per idromassaggio IPX5 ( Scatola con passacavo PG 13.5 )

Allaccio scarico a pavimento

Per il corretto funzionamento dell' idro doccia , l' impianto idrico deve avere le seguenti caratteristiche : pressione di rete MIN / MAX 2 -:- 5 BAR

Clori sinistra

180 x 80 cm

